


**02 CONCURSO DI IDEE PER LA RIQUALIFICAZIONE DI 10 AREE URBANE PERIFERICHE - AREA 03
COMUNEDIVILLABATE (PALERMO) - PIAZZA FIGURELLA**

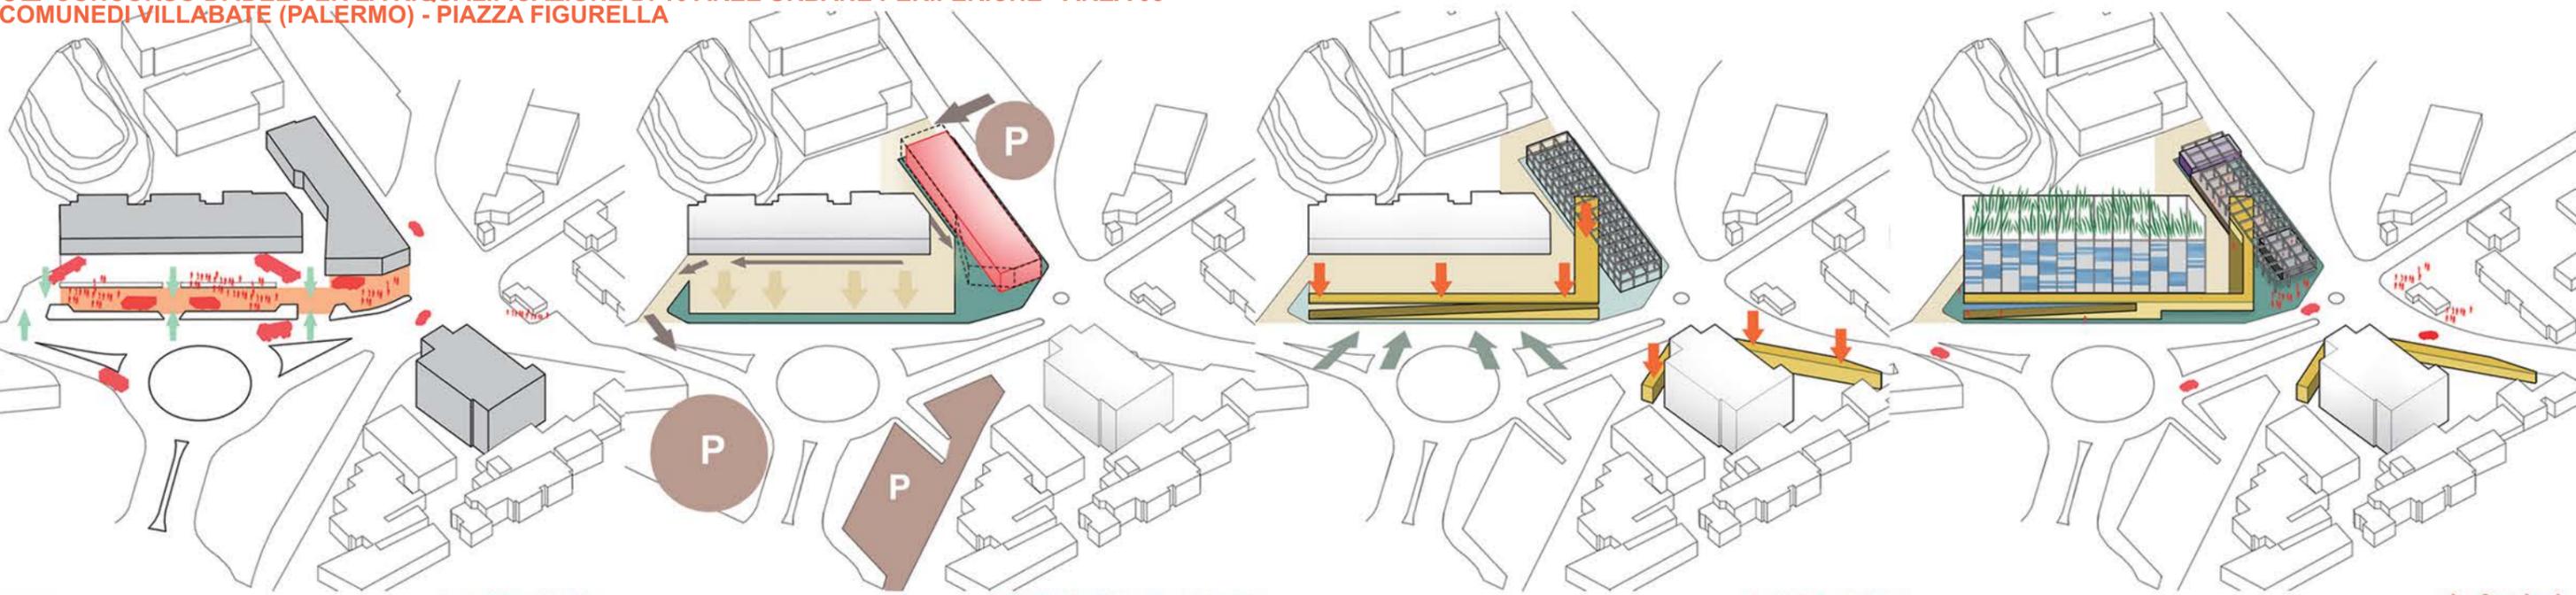

Lo stato attuale

Il mercato non possiede un ingresso principale, ed una corsia preferenziale per il passaggio dei mezzi pesanti. La fascia antistante il mercato viene utilizzata da commercianti abusivi. L'assenza di gerarchia delle funzioni congestiona l'area per gran parte della giornata

Ridistribuzione degli spazi

L'area di carico/scarico viene estesa fino alla strada in modo da facilitare le operazioni da parte degli operatori del mercato. L'ingresso dei mezzi pesanti avviene dal retro liberando spazio pedonale sul fronte. La sagoma dell'ex biscottificio viene ridisegnata e svuotata lasciandone a vista la struttura.

Le quinte urbane

I volumi recintano il mercato ed il mulino, evitando che ci sia promiscuità di funzioni.

Le funzioni

I volumi recintano il mercato ed il mulino, evitando che ci sia promiscuità di funzioni. L'ex biscottificio ospita spazi di vendita al dettaglio e luoghi di ritrovo. La copertura "ecologica" è composta da pannelli fotovoltaici e vasche vegetali per la raccolta e la depurazione delle acque piovane.

