La parte superiore del tetto è rivestita con pannelli di policarbonato trasparente, così come il lato interno, in modo da garantire luminosità all'interno dell'edificio.
I pannelli interni sono apribili per favorire l'allontanamento dell'aria calda nelle giornate estive.

SEZIONE TRASVERSALE SULLA SALA POLIVALENTE

FUORI SCALA

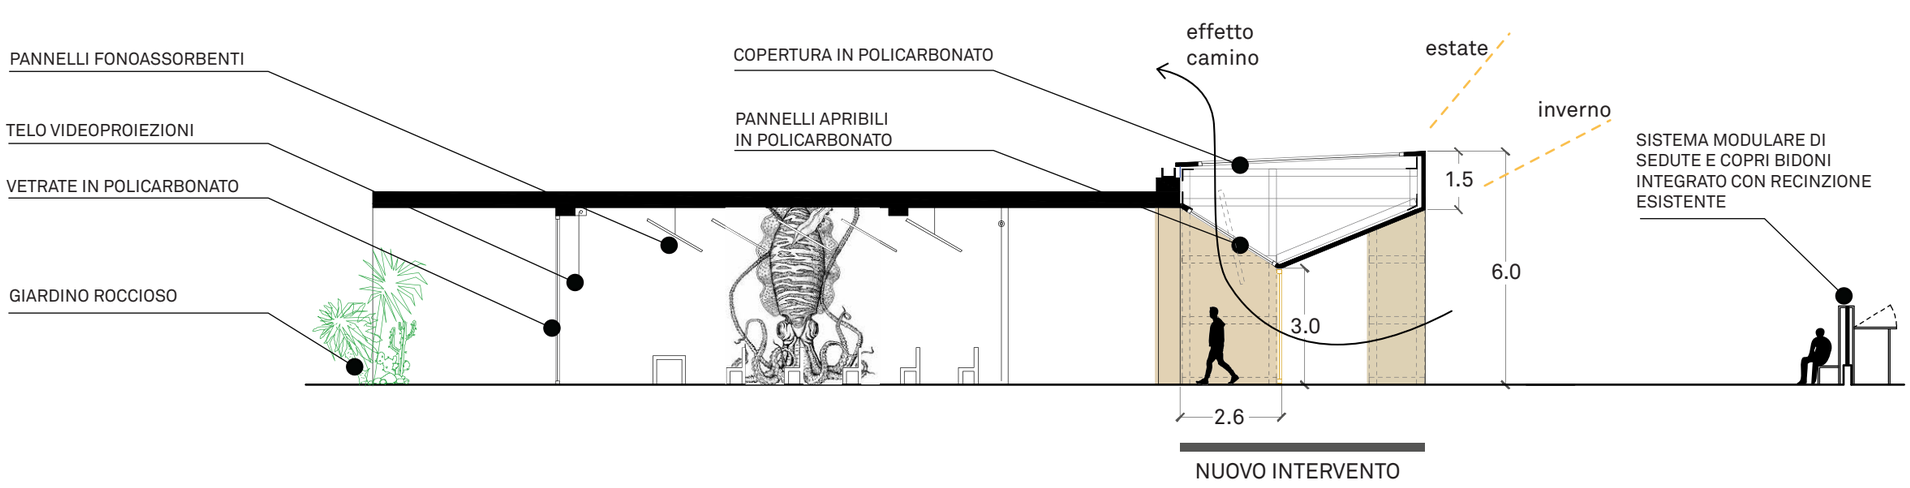

RIVESTIMENTO
PANNELLI DI ALLUMINIO

FORATURA DEI PANNELLI

COLORE DI RIFERIMENTO TUFO

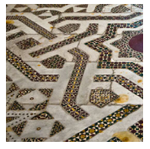

DECORAZIONE DI RIFERIMENTO PAVIMENTO CAPPELLA PALATINA