


2 - IL MERCATO

SEZIONE LONGITUDINALE



PLANIMETRIA
SCALA 1:300

SARACINESCHE
ORIZZONTALI INTERNE

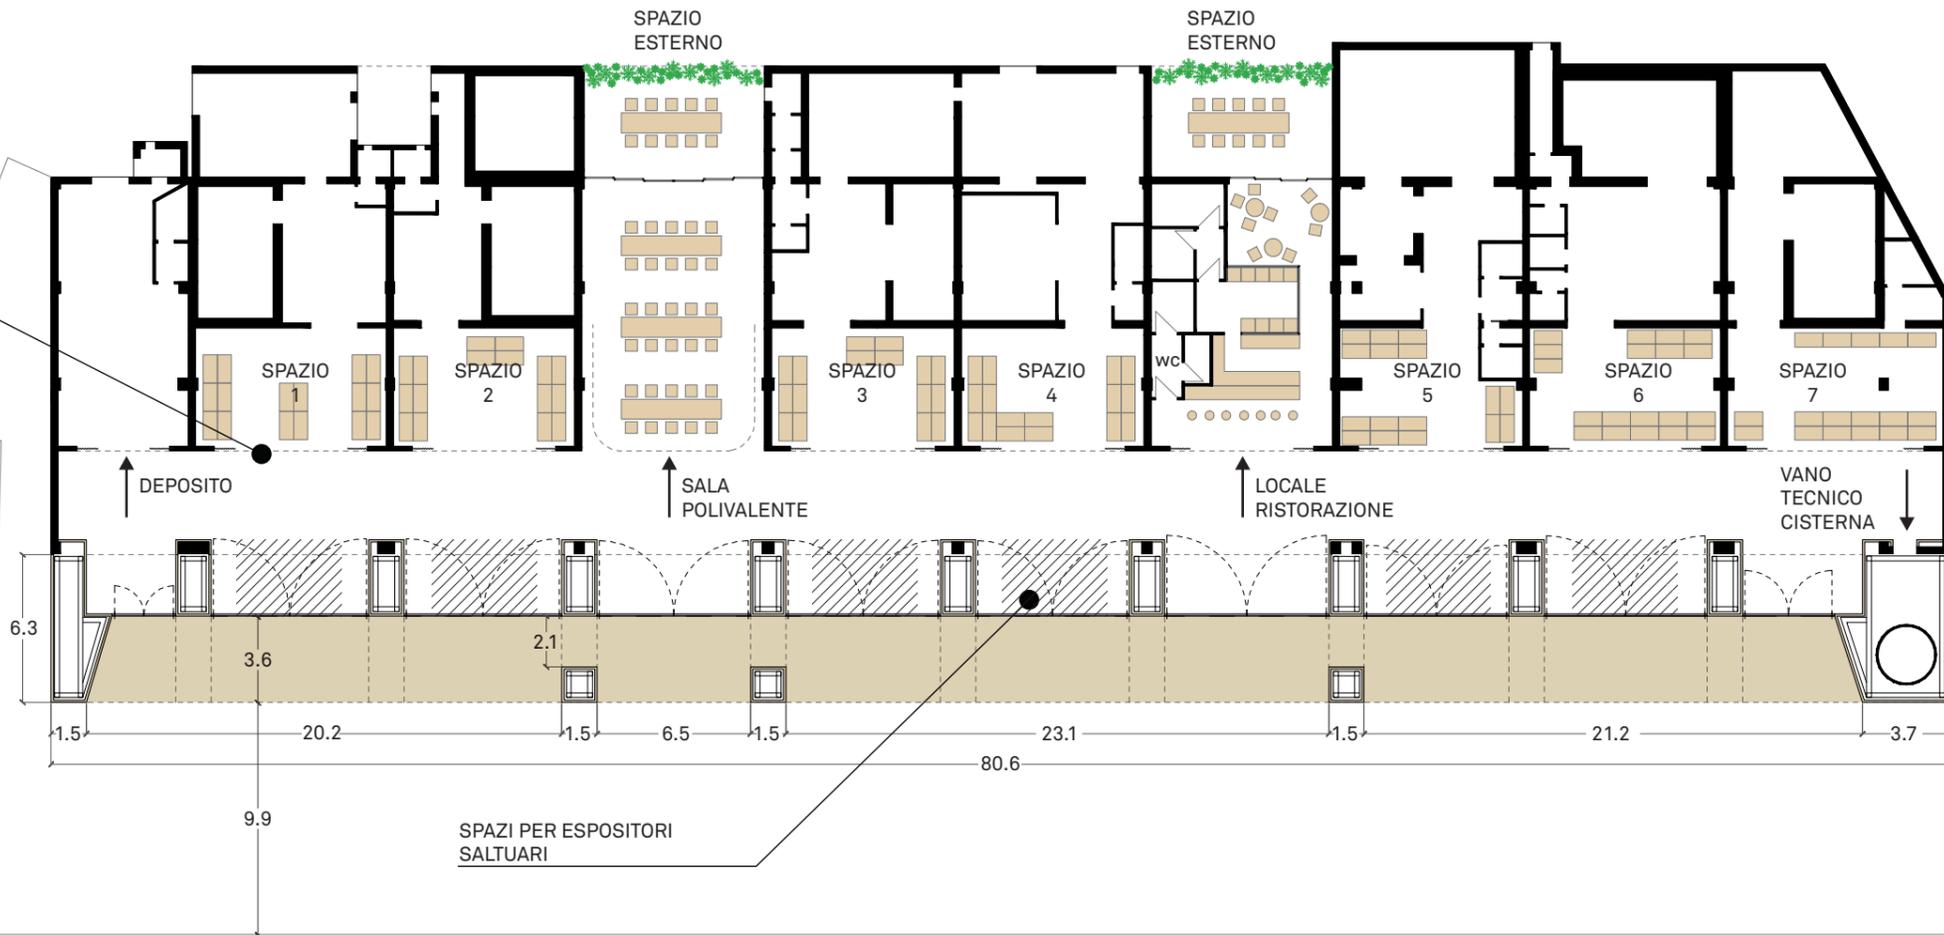

VISTA DIURNA



+6.00
+4.50
+3.00
0.00

VISTA NOTTURNA

